
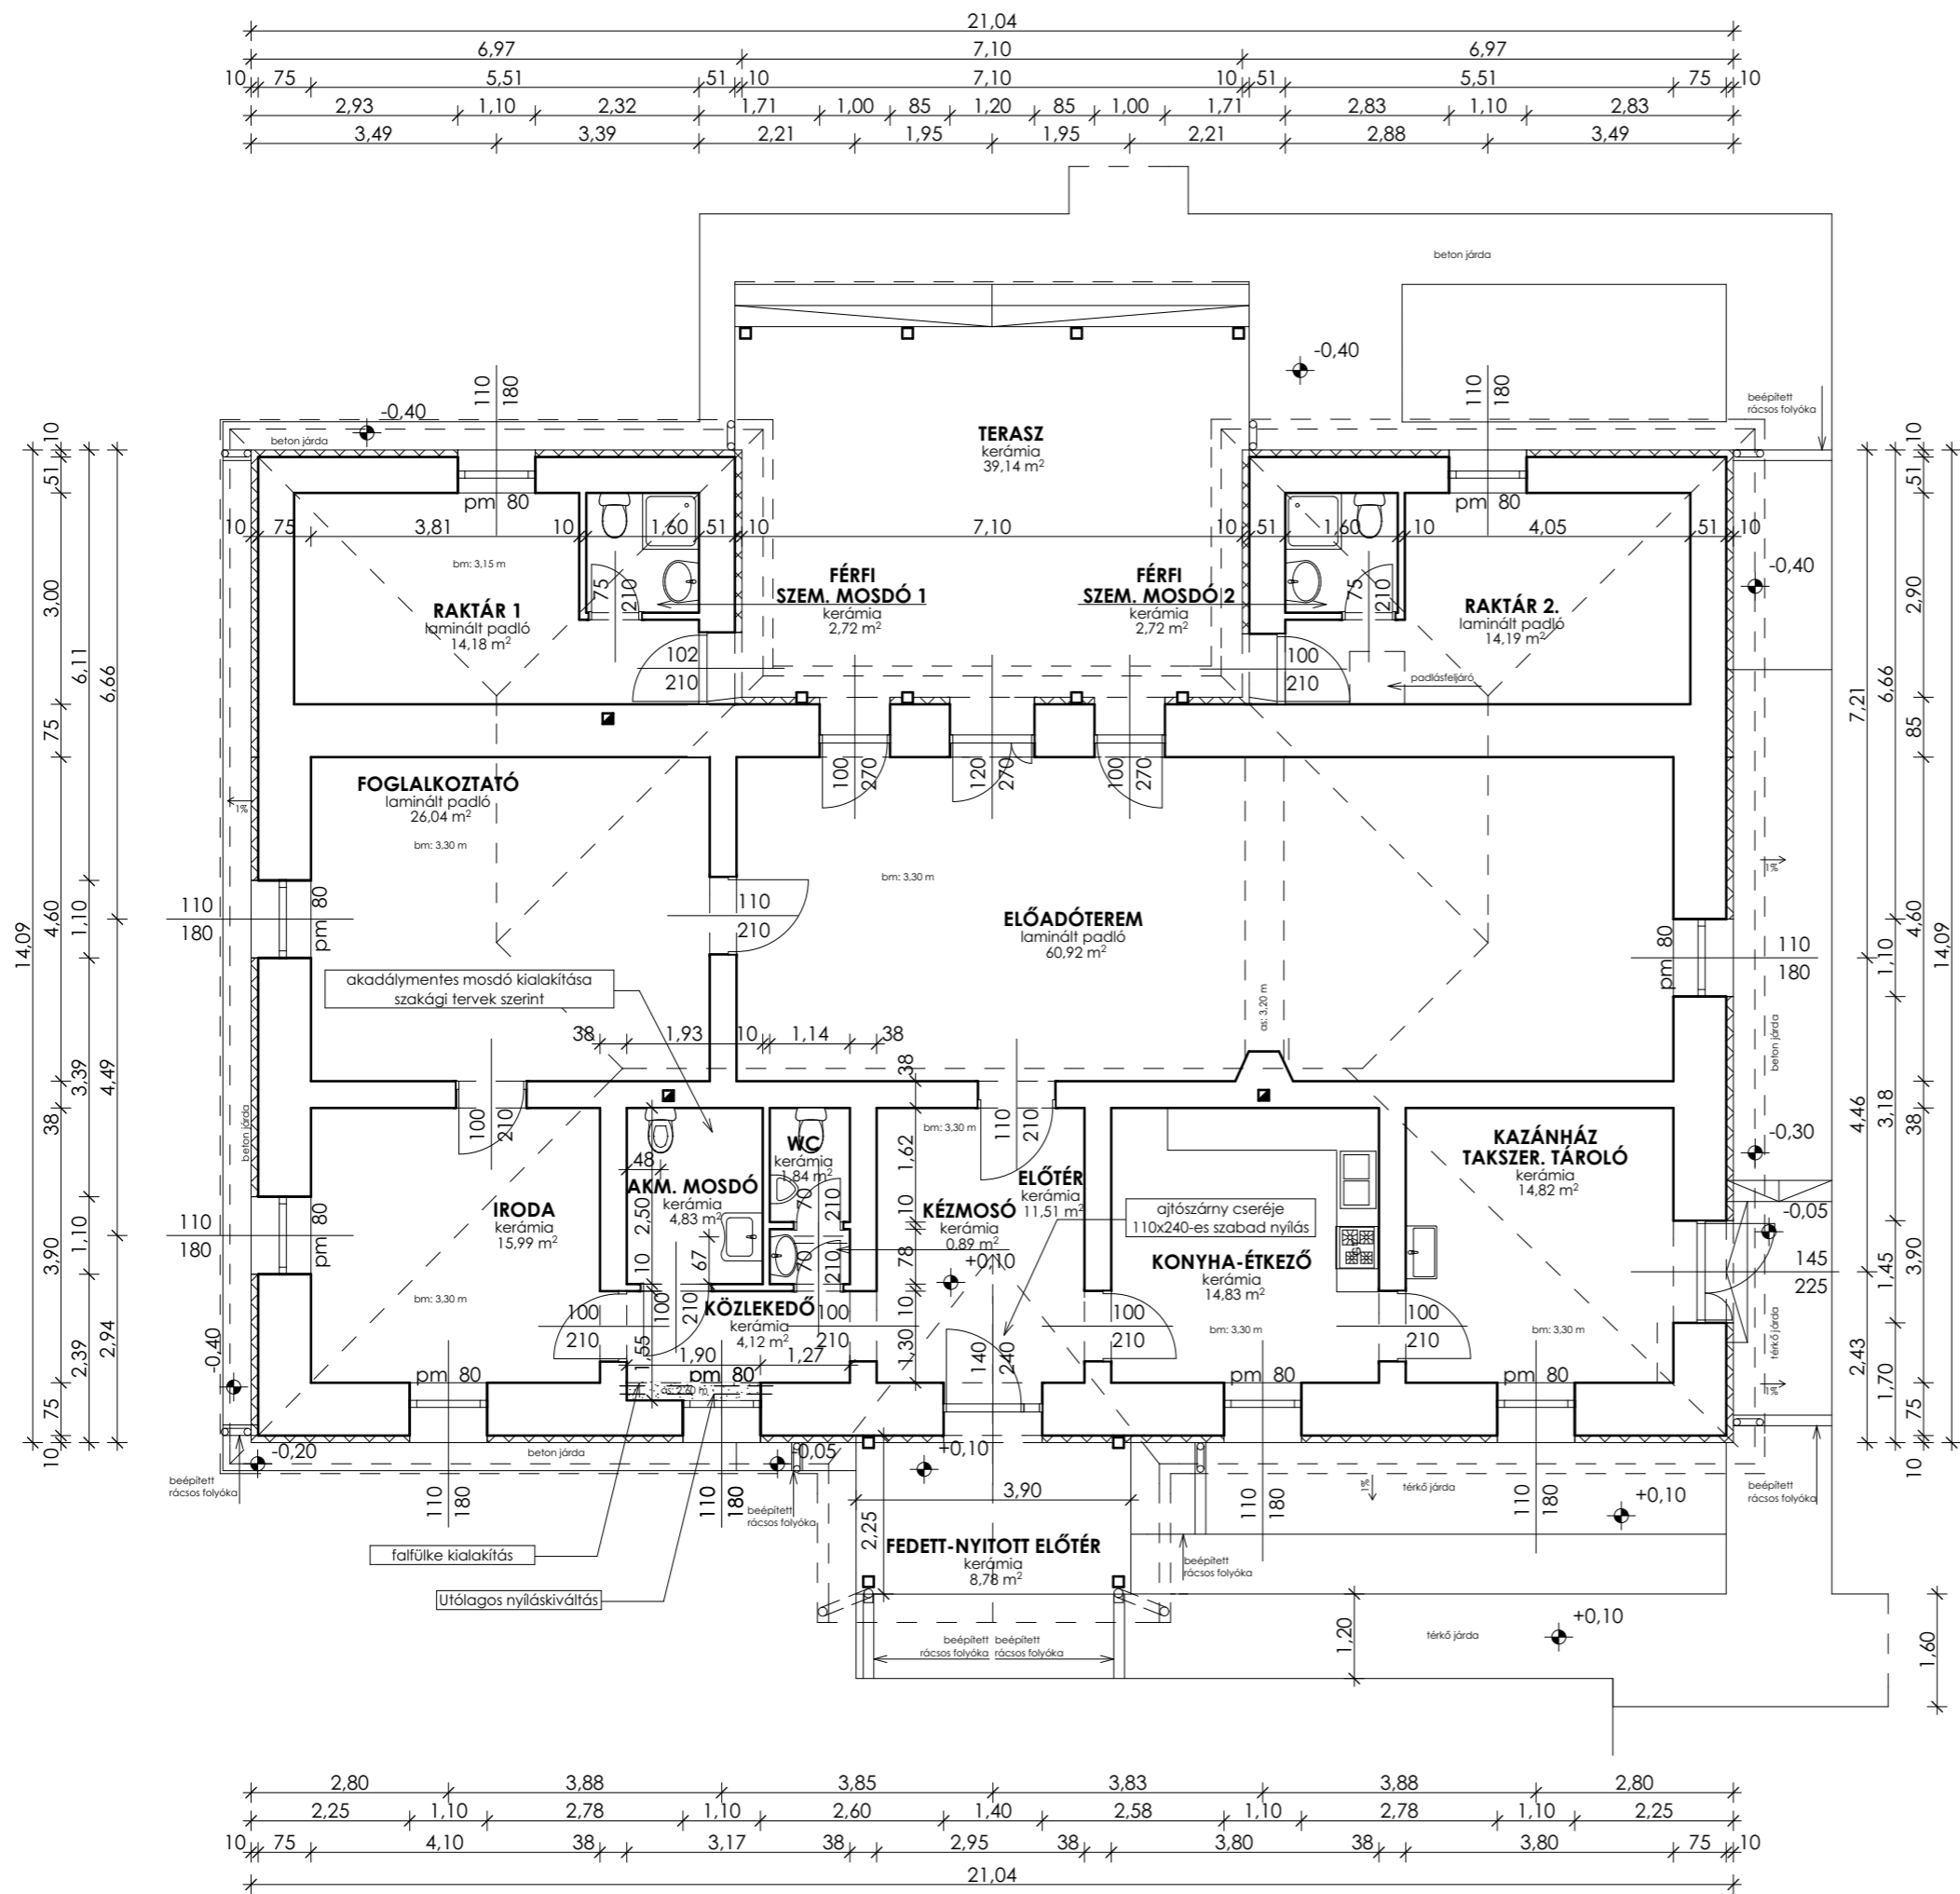


FÖLDSZINTI ALAPRAJZ

M=1:100

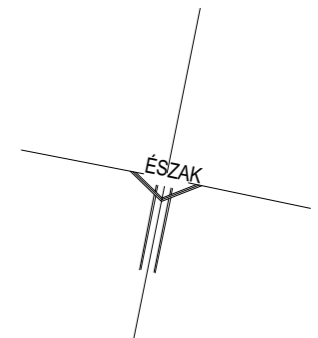

JELMAGYARÁZAT:

- Meglévő falazat
- EPS OPEN hőszigetelés

Tender terv Földszinti alaprajz M=1:100

TERVFAJTA: TENDER			
LÉTESÍTMÉNY MEGNEVEZÉSE, HELYE: Ifjúsági épület 4522 Nyírtass, Petőfi út 14/B HRSZ.: 852			
ÉPÍTETŐ NEVE, CÍME: Nyírtass Község Önkormányzata 4522 Nyírtass, Tass Vezér u. 1.			
TERVEZŐ NEVE, CÍME: Nagy Zsolt 4031 Debrecen, Postakert u. 22.			
ÉPÍTÉSZ KAMARA: É-1-09-0270	C-SZÁM: C-9-2049	TELEFON: 30/9325040	RAJZSZÁM:
LÉPTÉK: 1:100	DÁTUM: 2020.02.18.		É-1