



Alaprajz (részlet) 1:50

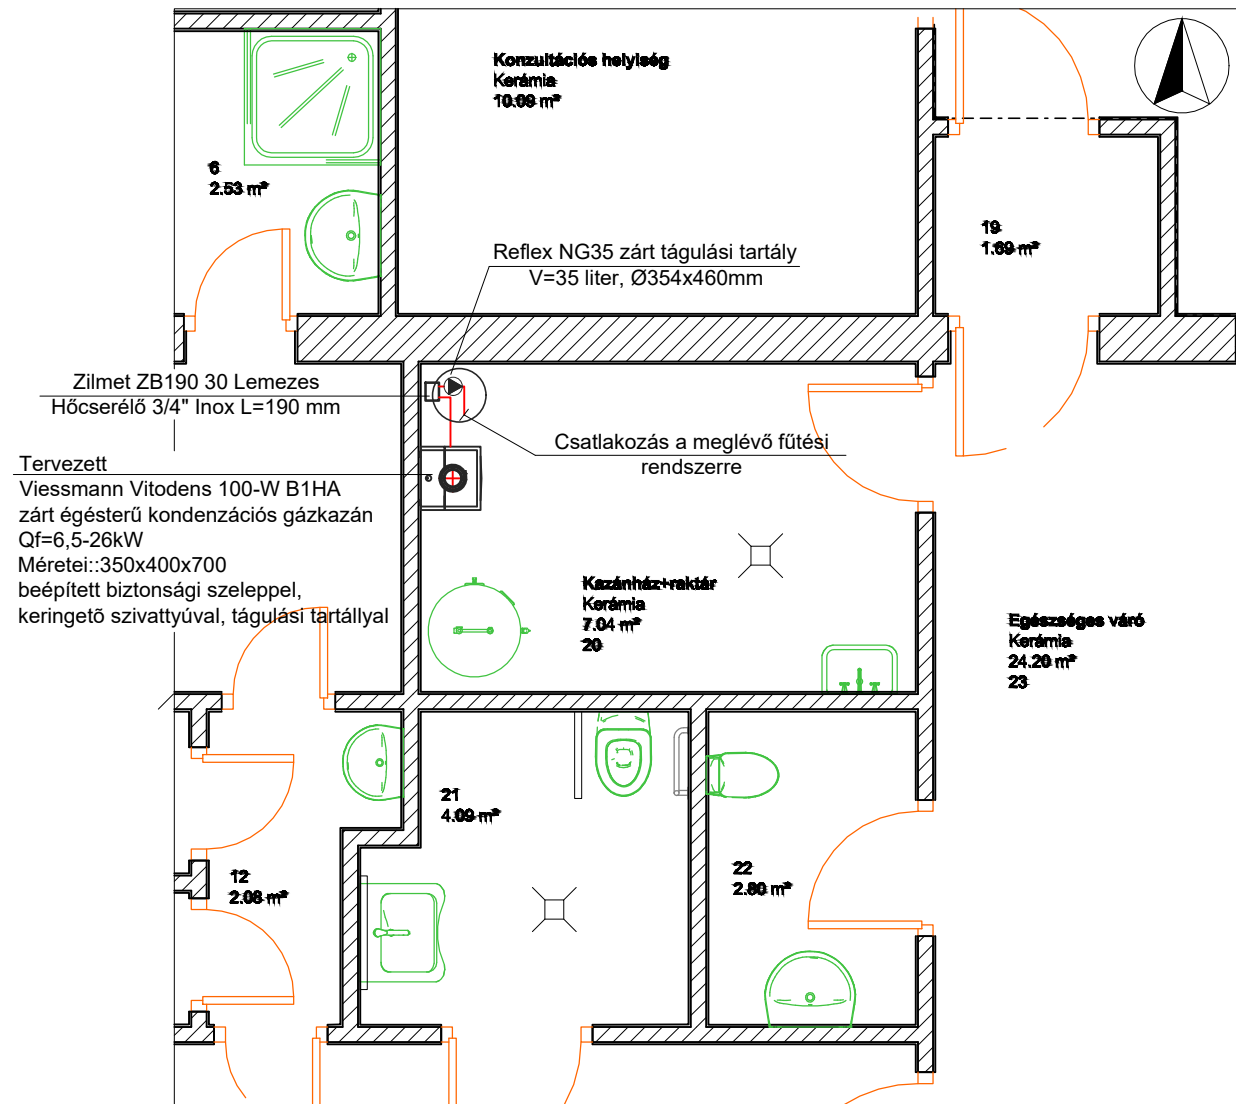

Függőleges csőterv 1:25

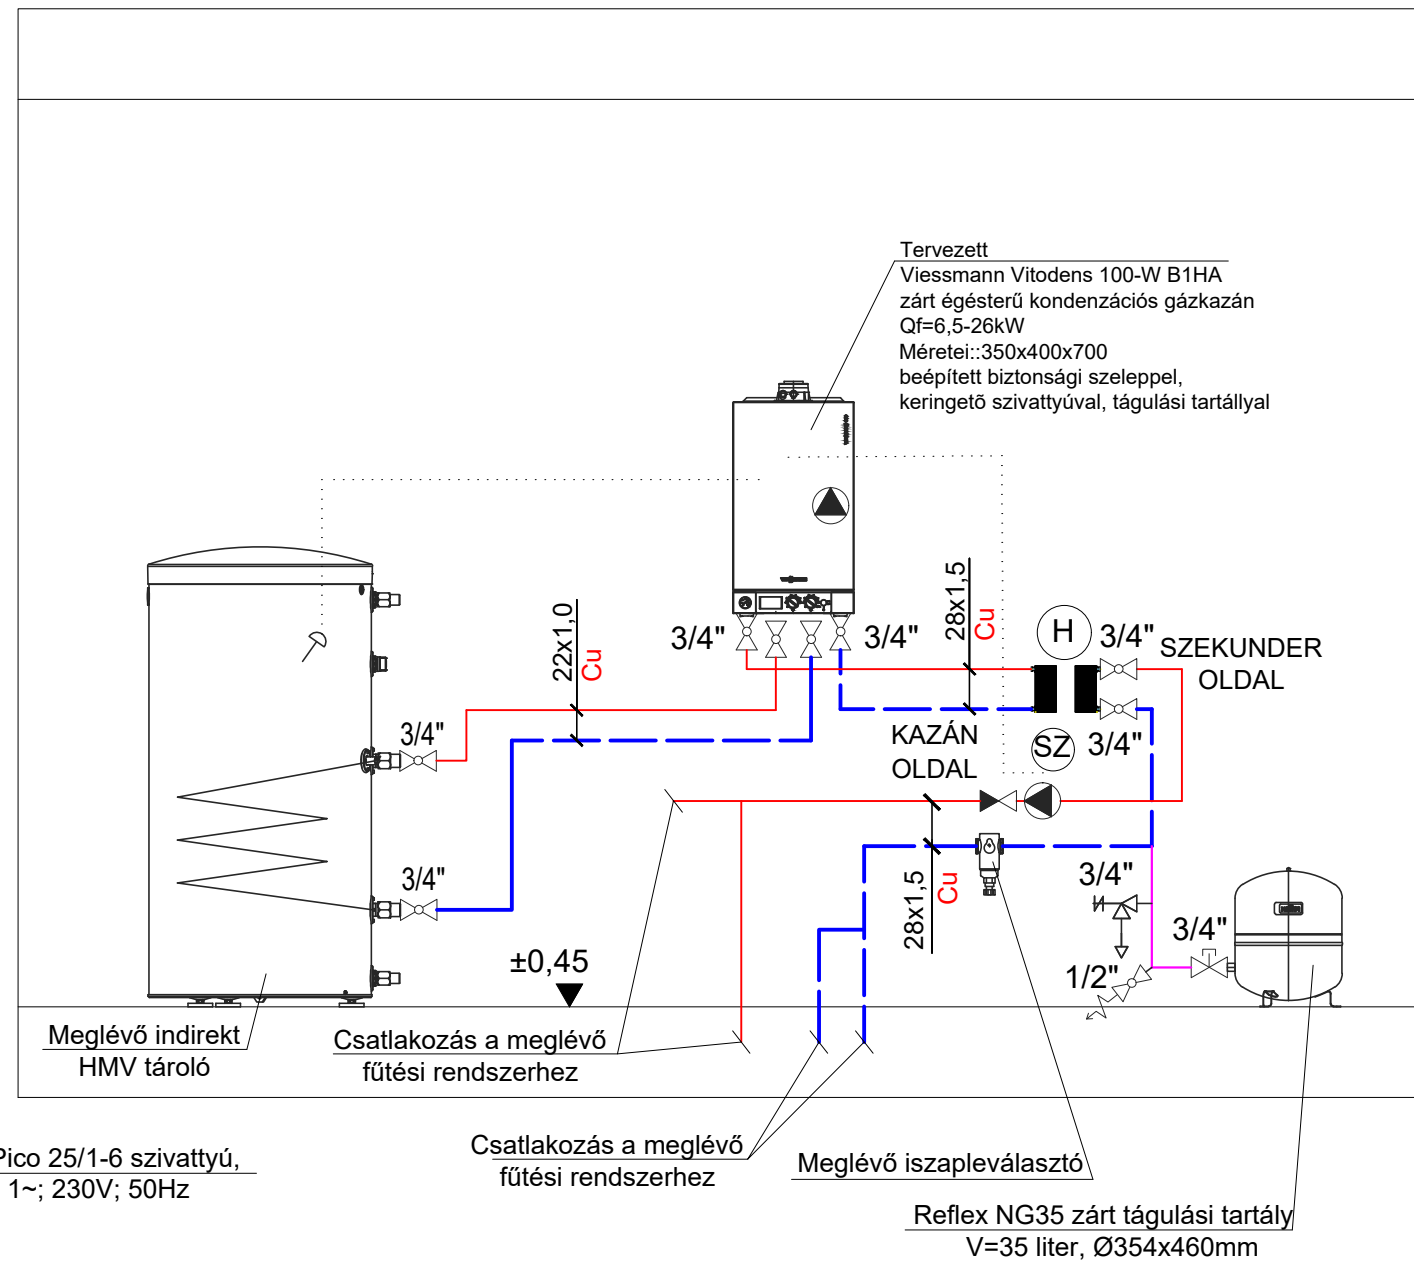

SZ Wilo Yonos Pico 25/1-6 szivattyú,
P=40W, 1~; 230V; 50Hz

H **FŰTÉSI RENDSZERLEVÁLASZTÓ HŐCSERÉLŐ**
Zilmet ZB190 30 Lemezes Hőcserélő 3/4\"/>

Jelmagyarázat:

- Fűtési előremenő vezeték
- Fűtési visszatérő vezeték
- Golyóscsap
- Visszacsapó szelep
- Avatatlan elzárás elleni védelem



Biztonsági szelep



Szivattyú

Ezen terv a Szerző Jogról szóló 1999. évi LXXVI. Törvényben meghatározott szerzői jogvédelem alá tartozik. A jogok a TERVEZŐ-t illetik. A jogosult hozzájárulása nélkül az anyag bármely formában történő másolása, A jogsértő cselekményekkel szemben az igény érvényesítésének a jogát fenntartjuk. sokszorosítása, közreadása, átruházása, közzététele és átdolgozása a TERVEZŐ hozzájárulása nélkül TILOS!

Megrendelő:	Nyírtass Község Önkormányzata Nyírtass, Tas vezér u. 1.	K.T.
Munka tárgya:	Egészségügyi intézmény Nyírtass, Kossuth út 12. (Hrsz: 189)	Dátum: 2020.05.
Terv megnevezése:	Központi fűtési terv Alaprajz és Függőleges csőterv	Méretarány: M=1:50
Tervező:	BÍRÓ ROLAND Épületgépész mérnök GT-15-0655	Rajzszám: Gf-01