


Déli homlokzat

M 1:50

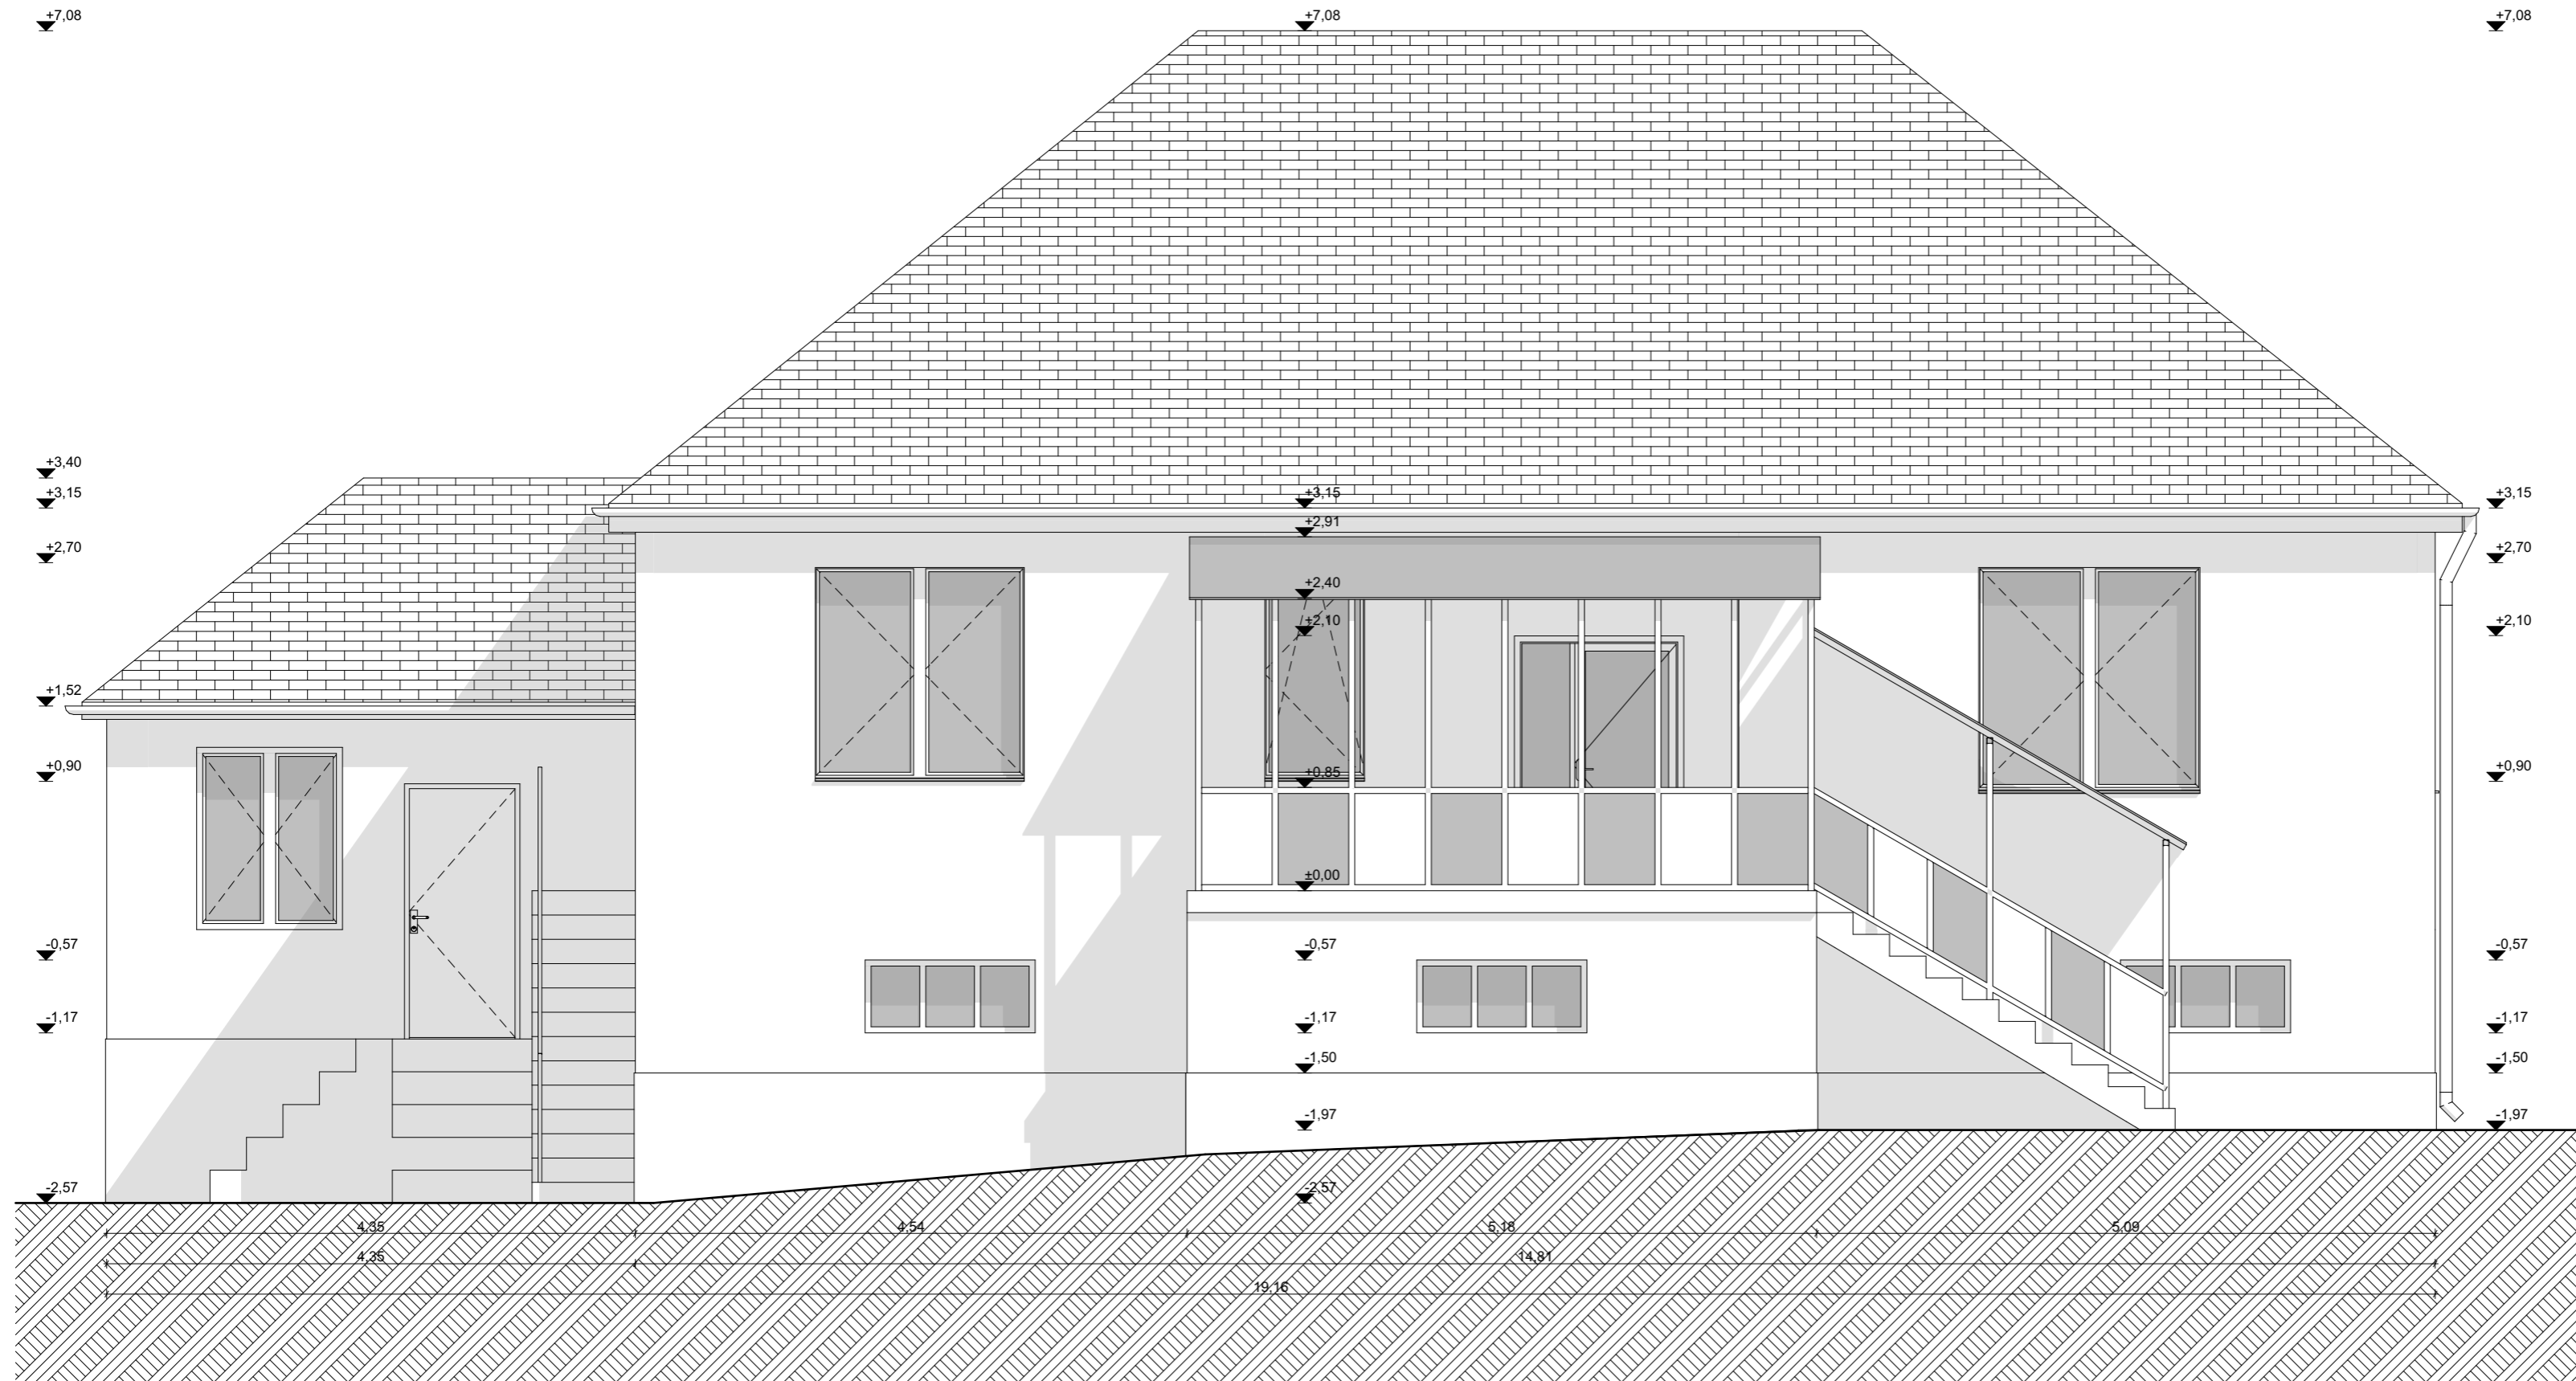

HOMLOKZATI SZÍNEK, ANYAGOK

- kerámia tetőfedés vörös színben
- natúr szürke függő ereszcsonna
- homlokzati vakolat fehér színben
- műanyag nyílászárók fehér színben
- lábazati vakolat barna színben

Projekt leírása:

ÉPÜLET FELÚJÍTÁSA, SZOLGÁLATI LAKÁS KIALAKÍTÁSA

kiviteli tervdokumentáció

Építmény címe: Helyrajzi száma:

Nyírtass,
Tass Vezér út 91

Építtető:

Nyírtass Község Önkormányzata

4522 Nyírtass, Tass Vezér út 1.

Tervező:

ARCHICUM ST Kft.

C-15-2820
H-4552 Napkor, Kossuth u. 70.
Tel: 30/171-3000
Ágoston László
Tel: 20/489-9981

Építésztervező: Nyitrai Norbert

okleveles építészmérnök
E-15-0369

Rajz megnevezése:

Déli homlokzat

Lépték:

1:50

2021. 05. 28.

Rajz száma:

K-3.1