


# Keleti homlokzat

M 1:50

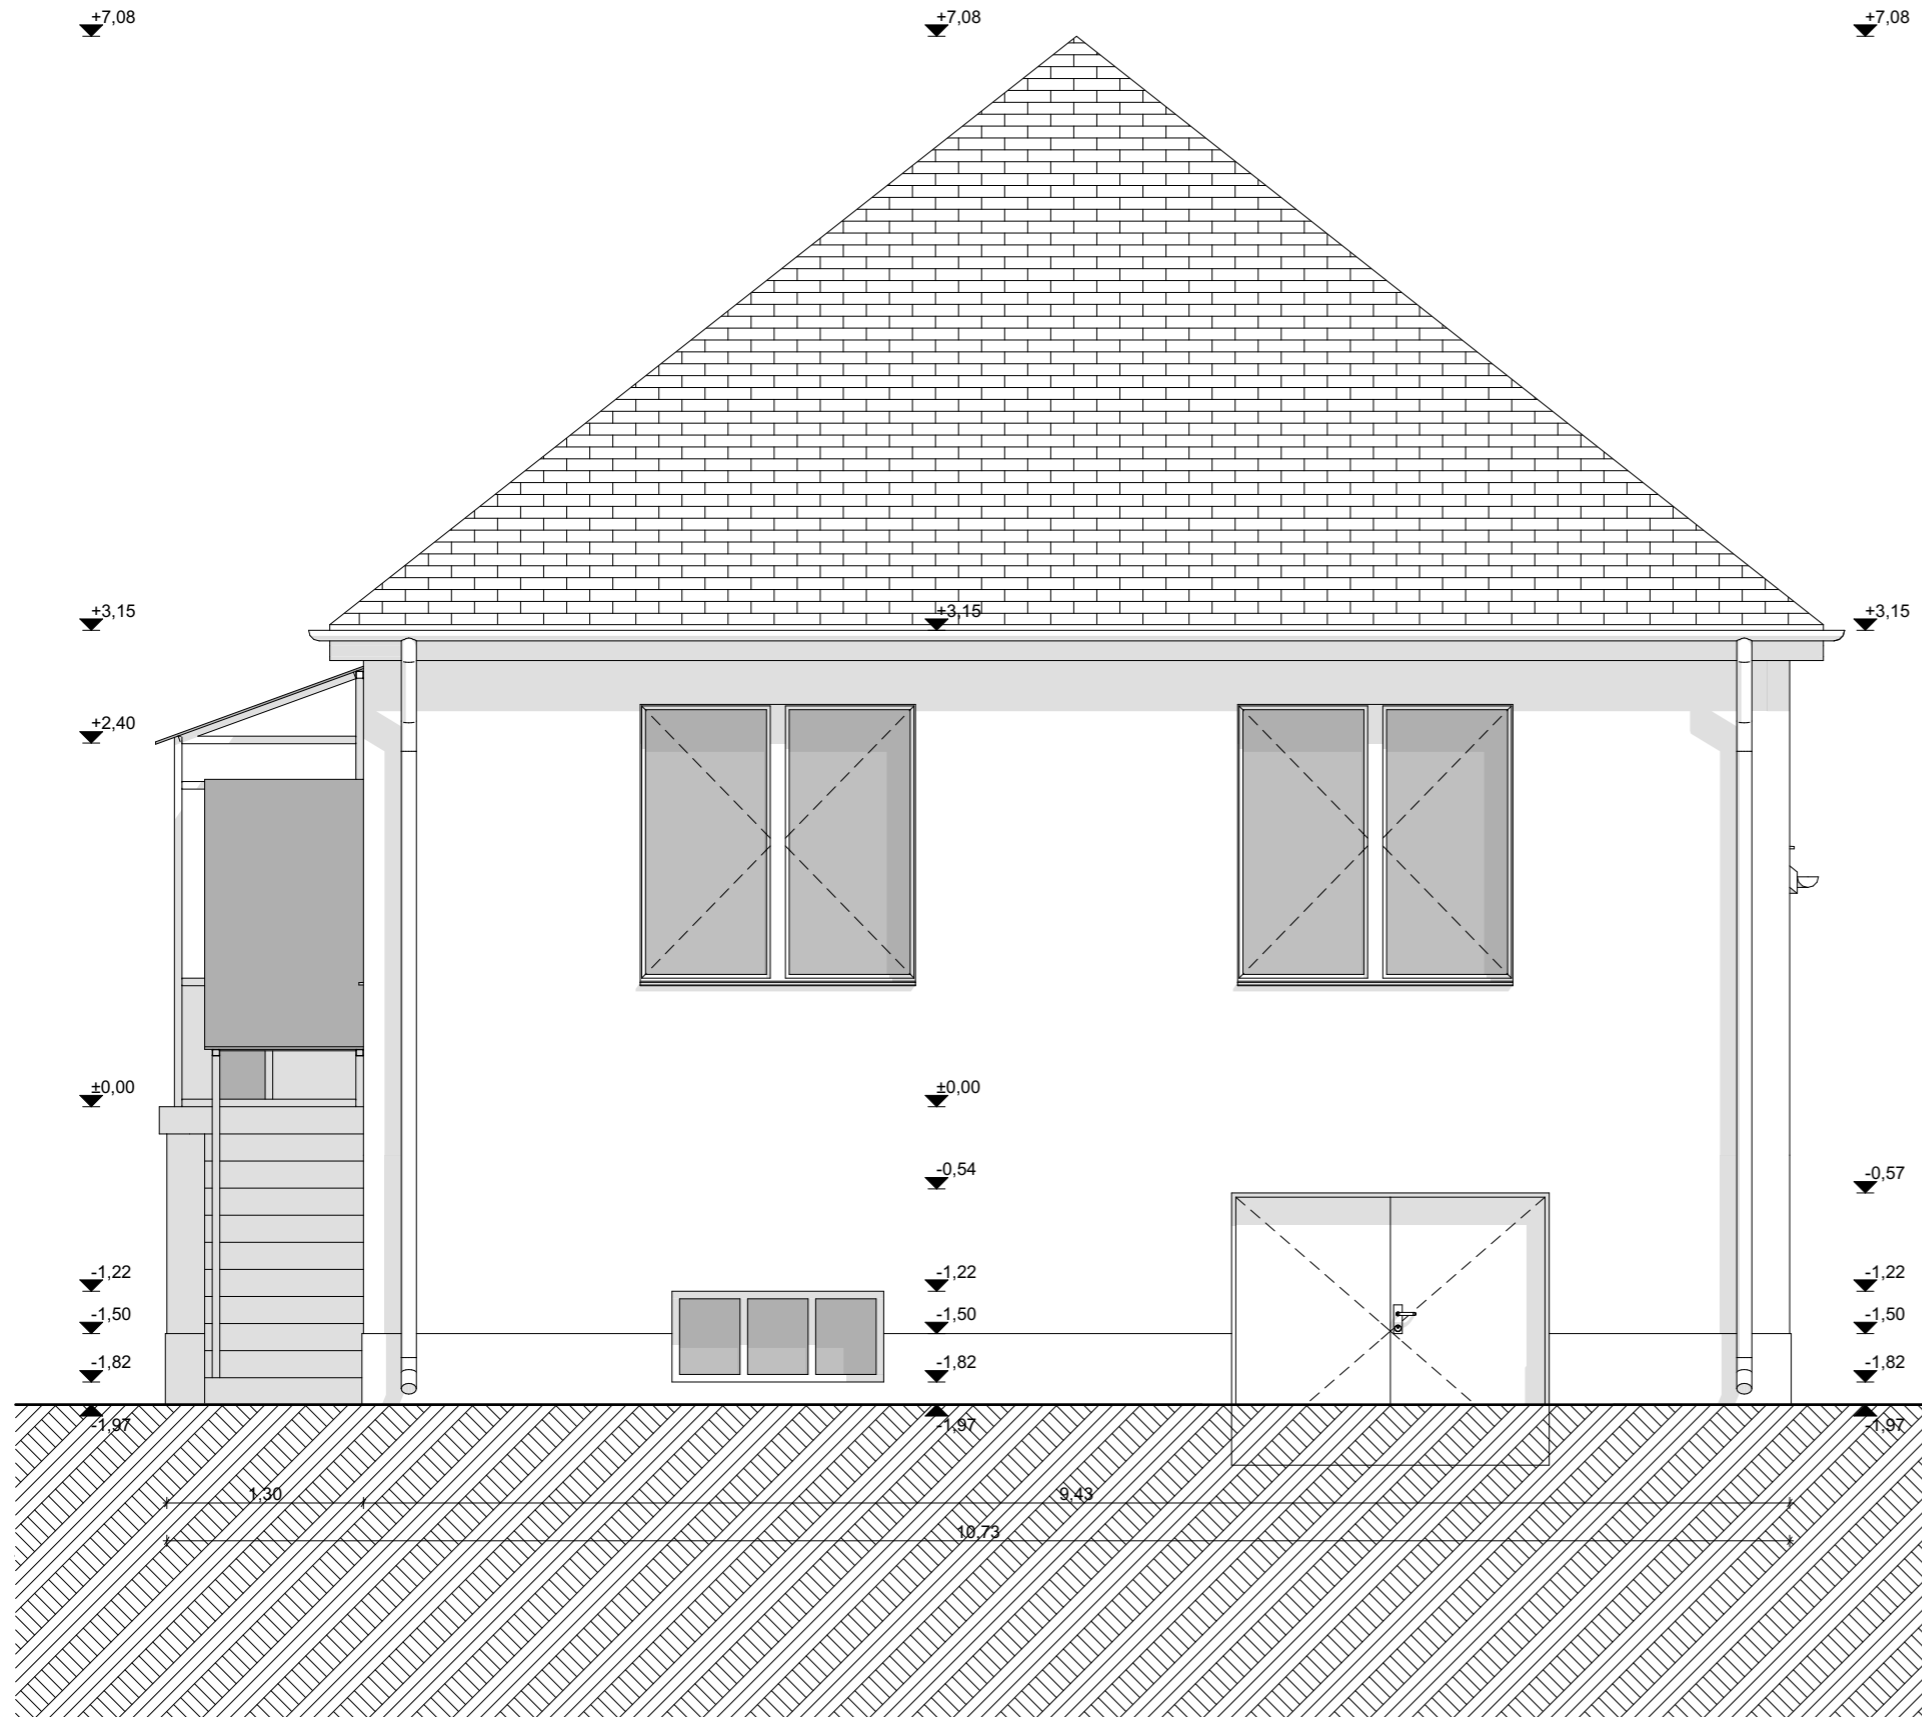

## HOMLOKZATI SZÍNEK, ANYAGOK

- kerámia tetőfedés vörös színben
- natúr szürke függő ereszcsatorna
- homlokzati vakolat fehér színben
- műanyag nyílászárók fehér színben
- lábazati vakolat barna színben

### Projekt leírása:

ÉPÜLET FELÚJÍTÁSA, SZOLGÁLATI LAKÁS  
KIALAKÍTÁSA

kiviteli tervdokumentáció

Építmény címe: Helyrajzi száma:

Nyírtass,  
Tass Vezér út 91

### Építető:

Nyírtass Község Önkormányzata

4522 Nyírtass, Tass Vezér út 1.

### Tervező:

ARCHICUM ST Kft.

C-15-2820  
H-4552 Napkor, Kossuth u. 70.  
Tel: 30/171-3000  
Ágoston László  
Tel: 20/489-9981

### Építésztervező: Nyitrai Norbert

okleveles építészmérnök  
E-15-0369

### Rajz megnevezése:

Keleti homlokzat

### Lépték:

1:50

2021. 05. 28.

Rajz száma:  
K-3.3

Ezen terv a Szerzői Jogról szóló 1999. évi LXXVI. Törvényben meghatározott szerzői jogvédelem alá tartozik. A jogok a Tervezőt illetik. A jogosult hozzájárulása nélkül az anyag bármely formában történő másolása, sokszorosítása, közzéadása, átruházása, közzététele és átadása a Tervező hozzájárulása nélkül TILOS! A jogsértő cselekményekkel szemben az igény érvényesítésének a jogát fenntartjuk. A tervdokumentáció kivitelezésre nem alkalmas!

archicum  
studio www.archicum.hu  
epitesziroda@archicum.hu