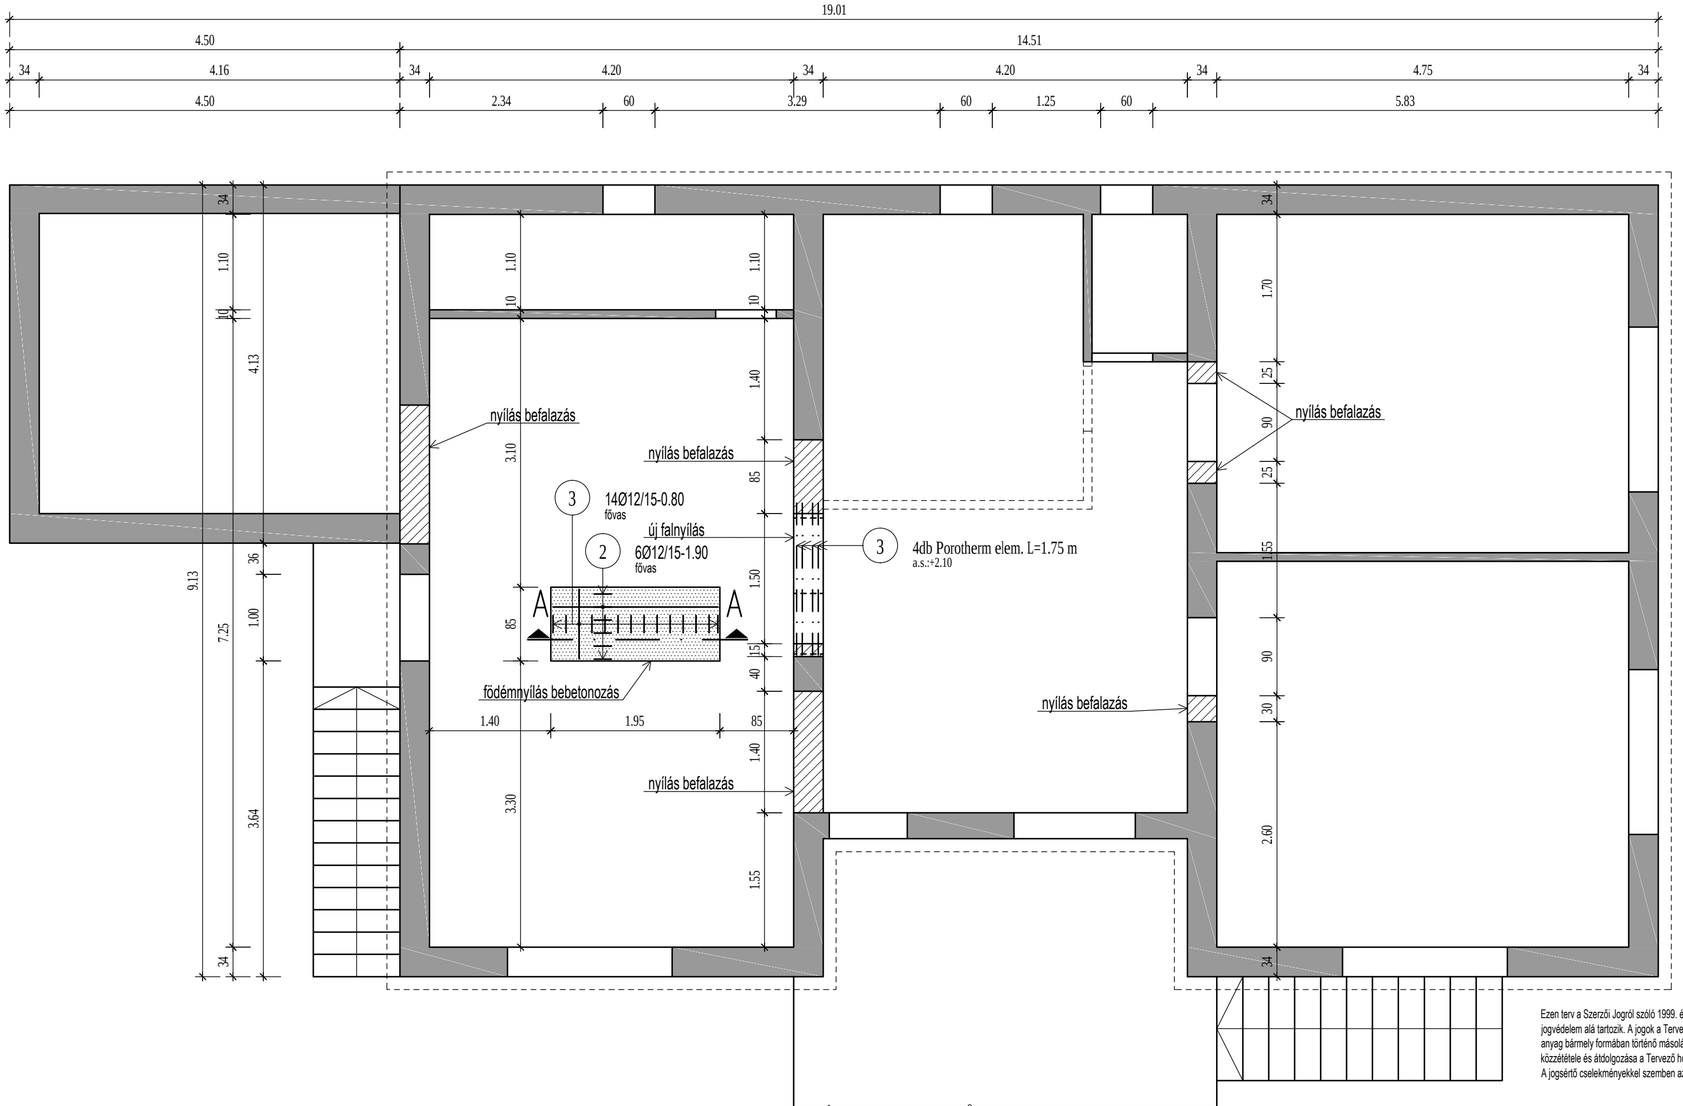

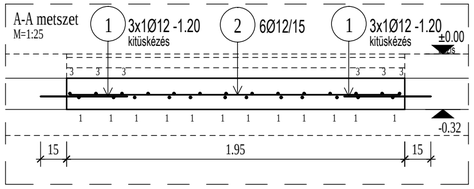

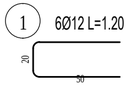

ÁTMÉRŐ-TÖMEG ÖSSZESÍTÉS

Jel	db	Ø	Vasalak	Hossz	Ø12
		[mm]		[m]	
1	18	12	50 / 20	1.20	21.60
2	6	12	190	1.90	11.40
3	14	12	80	0.80	11.20
			Összhossz / Ø [m]:		44.20
			Fm. tömeg / Ø [kg/m]:		0.888
			Össztömeg / Ø [kg]:		39.25
			Össztömeg [kg]:		39.25

ELŐREGYÁRTOTT ELEMEK

Pos	Megnevezés	db	V.Hossz	Tömeg	Tömeg
			[m]	[kg/db]	[kg/pos]
3	Porotherm elem.	4	1.75	60.03	240
összesen:		4			0.240 to

Anyagminőségek:
Beton: vasbeton szerkezetek: C20/25-XC1-16-F3

Betonacél: B500A
Falazat: POROTHERM 30 N+F M10
Betontakarás: felszerkezeti elemeknél: 2.5 cm

Szintadatok: ±0,00 járdaszint az épület bejáratánál

A különböző időben elkészült vasbeton szerkezetek együttdolgozását fúrt-ragasztott tüskével kell biztosítani! A födémnyílás bebetonozása előtt a meglévő teherhordó födém rétegrendjét és vastagságát fel kell tárni! A tüskézést úgy kell kialakítani, hogy az a meglévő teherhordó vasbeton szerkezetbe kerüljön.
A fúrás mélysége min. 15 cm, melyet a furat 1/3 mélységéig kell ragasztóval kitölteni.
A ragasztáshoz HILTI HIT-RE 500 típusú, vagy ezzel egyenértékű ragasztót kell használni!
A ragasztó teljes kötési ideje 0°C esetén 50 óra, 5°C esetén 36 óra. A ragasztott elem csak a teljes kötési idő után terhelhető.

A RAGASZTOTT TÜSKÉZÉS A MEGFÚRT BETON SZERKEZET KÜLSŐ SÍKJÁTÓL MINIMUM 7 CM-RE HELYEZHETŐ EL!

A MÉRETEK A HELYSZÍNEN ELLENŐRIZENDŐK!

Ezen terv a Szerzői Jogról szóló 1999. évi LXXVI. Törvényben meghatározott szerzői jogvédelem alá tartozik. A jogok a Tervezőt illetik. A jogosult hozzájárulása nélkül az anyag bármely formában történő másolása, sokszorosítása, közreadása, átruházása, közzététele és átdolgozása a Tervező hozzájárulása nélkül TILOS!
A jogsértő cselekményekkel szemben az igény érvényesítésének a jogát fenntartjuk.

Projekt leírása:
ÉPÜLET FELÚJÍTÁSA, SZOLGÁLATI LAKÁS KIALAKÍTÁSA
kiviteli tervdokumentációja

Építmény címe: 4522 Nyírtass, Tass Vezér út
Helyrajzi száma: 91

Építtető:
Nyírtass Község Önkormányzata
4522 Nyírtass, Tass Vezér út 1.

Tervező:
ARCHICUM ST Kft.
C-15-2820
H-4552 Napkor, Kossuth u. 70.
Tel: 30/171-3000
Ágoston László
Tel: 20/489-9981

Statikus tervező: **Németh Csaba**
okleveles építőmérnök
(TT-15-0629)

Rajz megnevezése:
Nyíláskiváltások terve

Lépték: 1:25, 1:50
2021. 02. 22.
Rajz száma: S-1.0

archicum studio
www.archicum.hu
epitesziroda@archicum.hu