


# Főelosztó

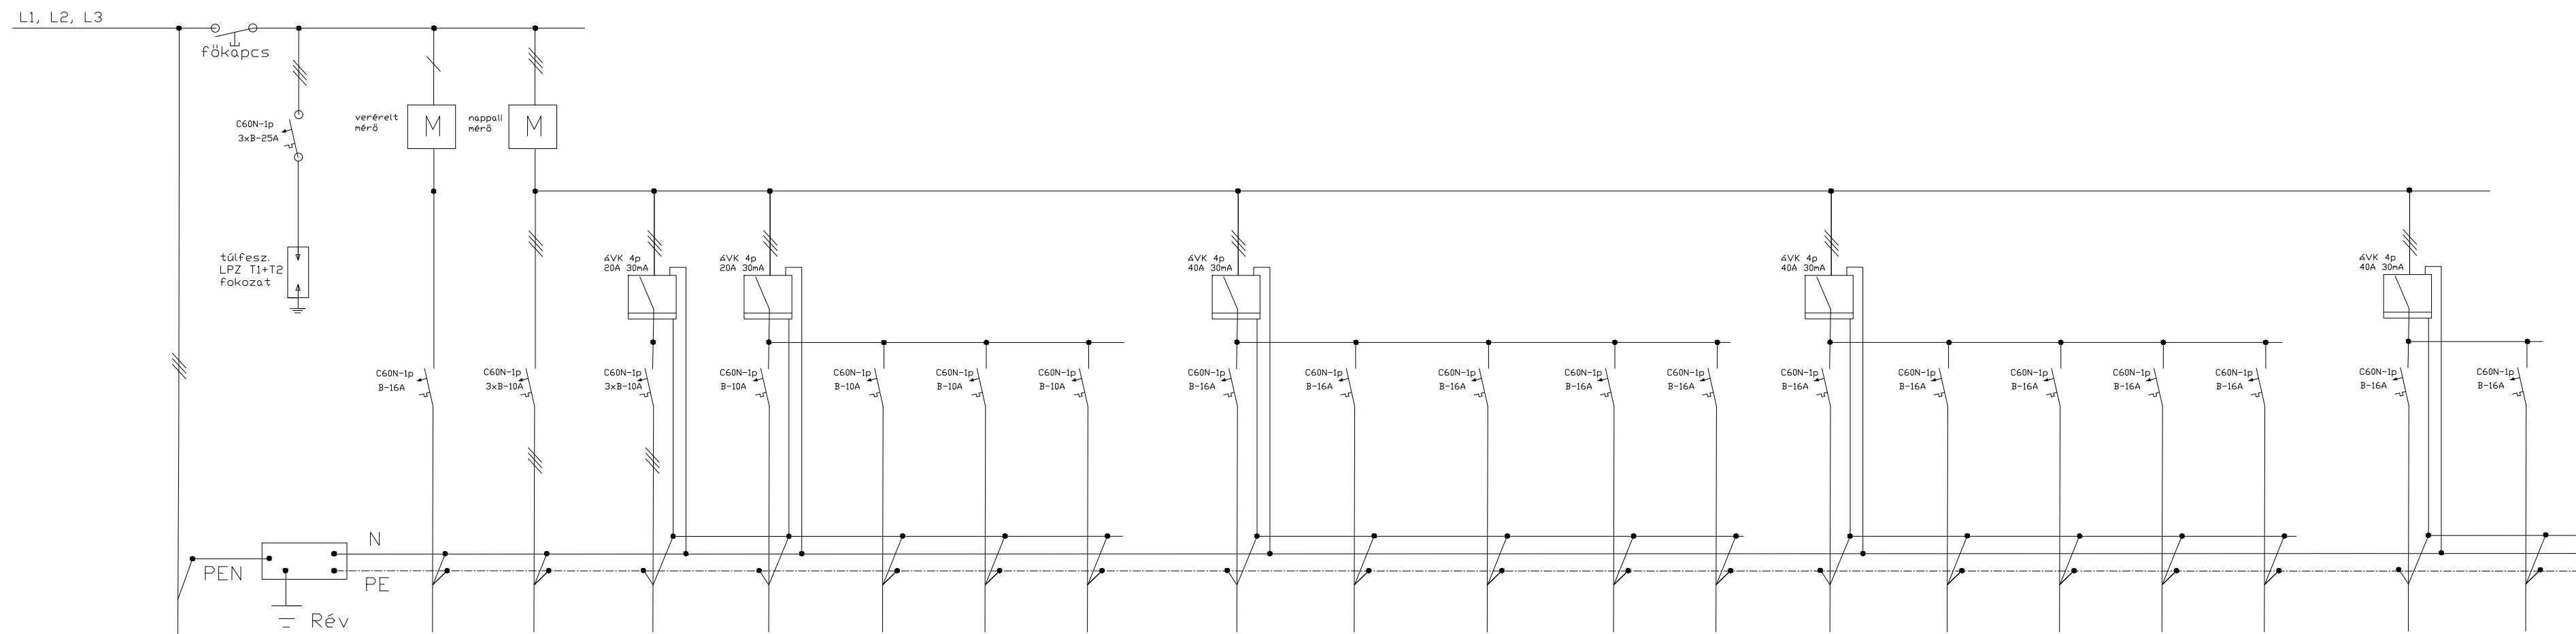

leép. jele	T001	T002	T003	P001	K001	V001	V002	V003	D001	D002	D003	D004	D005	D006	D007	D008	D009	D010	G001	G002
megnevezése	betáplálás közmű csatlakozás	vezérelt csatlakozás	TARTALÉK	pince betáplálás	kültéri világítás	szobák világítás	közl., Wc, zuh. világítás	nappali, étkező világítás	kültéri dugalj.	szoba dugalj.	közl. dugalj.	szoba dugalj.	Tart. tálcák	közl., Wc, zuh. dugalj.	nappali, étkező dugalj.	mosogatógép dugalj.	sütő dugalj.	konyhapult dugalj.	kazán csatlakozás	HMV csatlakozás
biztosító értéke (A)	16	16	10	10	10	10	10	10	16	16	16	16	16	16	16	16	16	16	16	16
vezeték típusa	NFA2X			ABM	NYM	NYM	NYM	NYM	NYM	NYM	NYM	NYM	NYM	NYM	NYM	NYM	NYM	NYM	NYM	NYM
vezeték ker.-e(mm <sup>2</sup> )	4x16			5x2,5	3x1,5	3x1,5	3x1,5	3x1,5	3x2,5	3x2,5	3x2,5	3x2,5	3x2,5	3x2,5	3x2,5	3x2,5	3x2,5	3x2,5	3x2,5	3x2,5

Érintésvédelem:  
TN-S rendszer  
AVK 30mA kiegészítő védelemmel

Ezen terv a Szerző Jogiutó 1999. évi LXXV. Törvényben meghatározott szerzői jogvédelem alá tartozik. A jogok a TERVEZŐ-é. A jogok hozzájárulása nélkül az anyag bármely formában nem használható. A szerzői jogok fenntartása érdekében az igény érvényesítését a jogi fenntartók, sokszorosítás, kiadás, ártalmatlanítás, ártalmatlanítás a TERVEZŐ hozzájárulása nélkül TILLOS!

Projekt leírása:

**ÉPÜLET FELÚJÍTÁSA,  
SZOLGÁLATI LAKÁS  
KIALAKÍTÁSA**

Építmény címe:	HRSZ:
Nyírtass, Tass Vezér út	91

Építető:  
Nyírtass Község Önkormányzata  
4522 Nyírtass, Tass Vezér út 1.

Tervező:  
Tóth Norbert László  
4485 Nagyhálasz, Czuczor G. u. 14  
V-T 15-00943

aláírás

Tervszám: TNL 2021/18

Rajz megnevezése:  
fogyasztásmérő hely,  
villamos főelosztó

2021. február  
Rajz száma: **V\_2**