



# Mintakeresztmetszelvevények

## M = 1 : 50

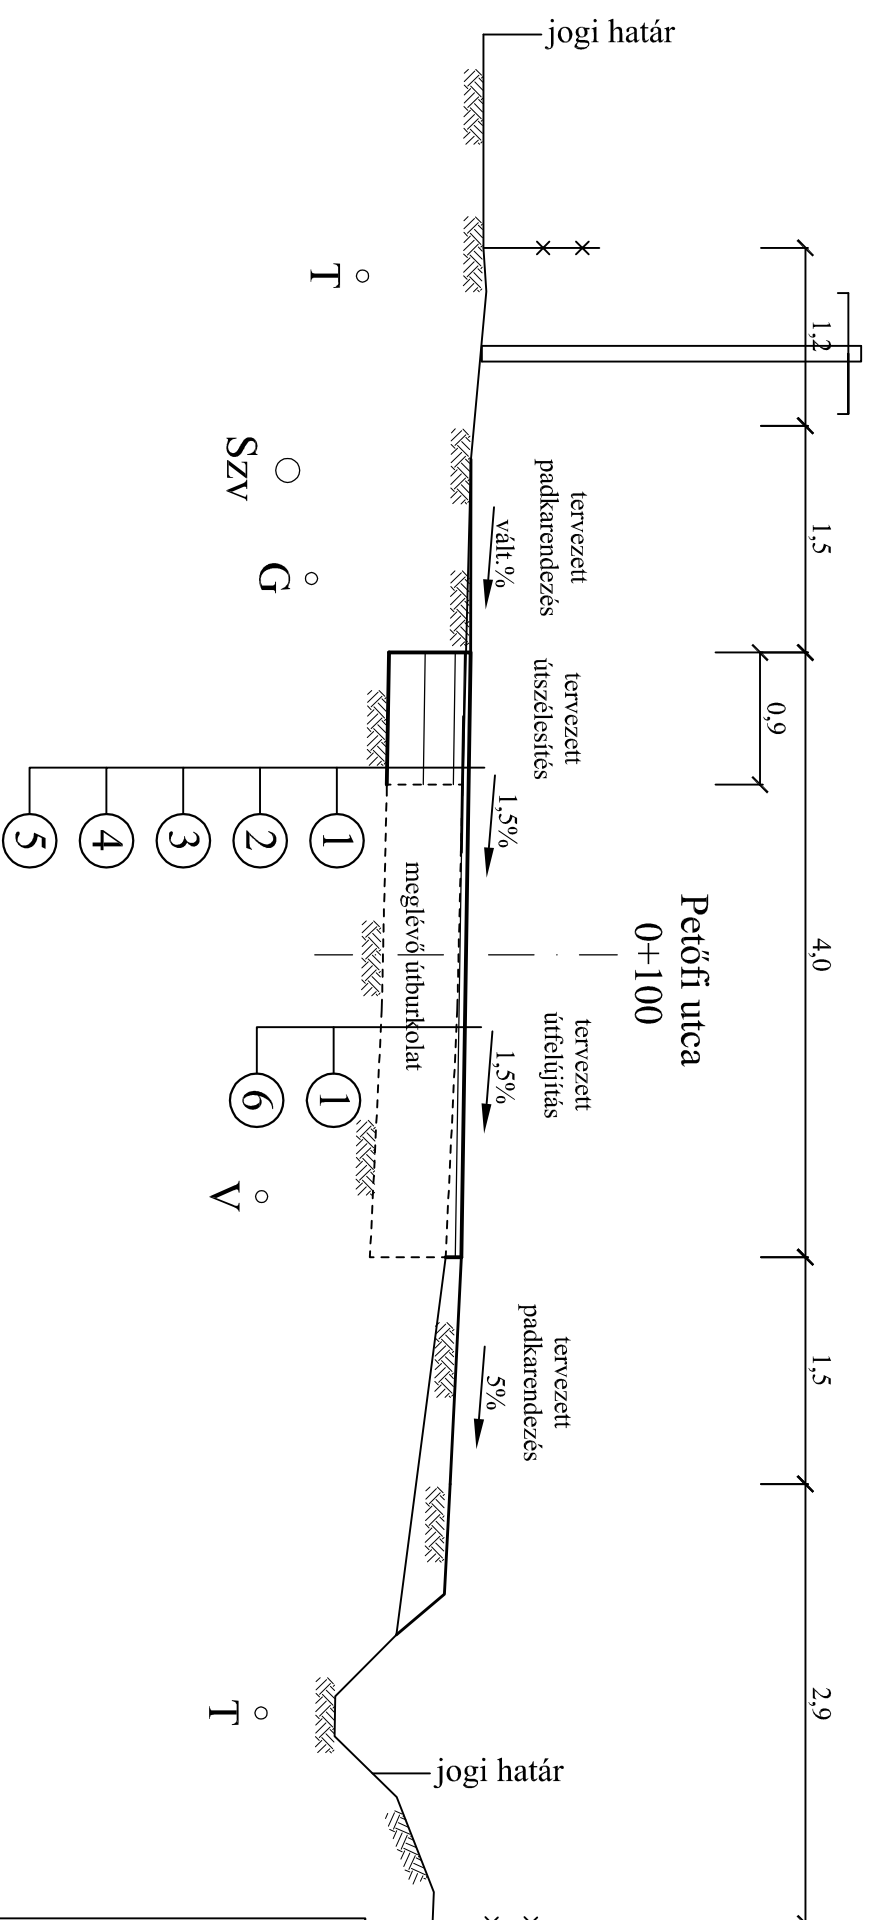

- ① 4cm vtg. AC 11 kopó jelű aszfaltbeton kopóréteg
- ② ARMAPAL G 5/5 (90cm széles)
- ③ 6cm vtg. AC 11 kötő jelű aszfaltbeton kötőréteg
- ④ 20cm vtg. Ckt4 hidraulikus kötőanyagú cementstabilizációs alapréteg
- ⑤ 20cm vtg. homokos kavics ágyazat
- ⑥ 3-6cm vtg. AC 11 kopó jelű aszfaltbeton kiegyenlítőréteg

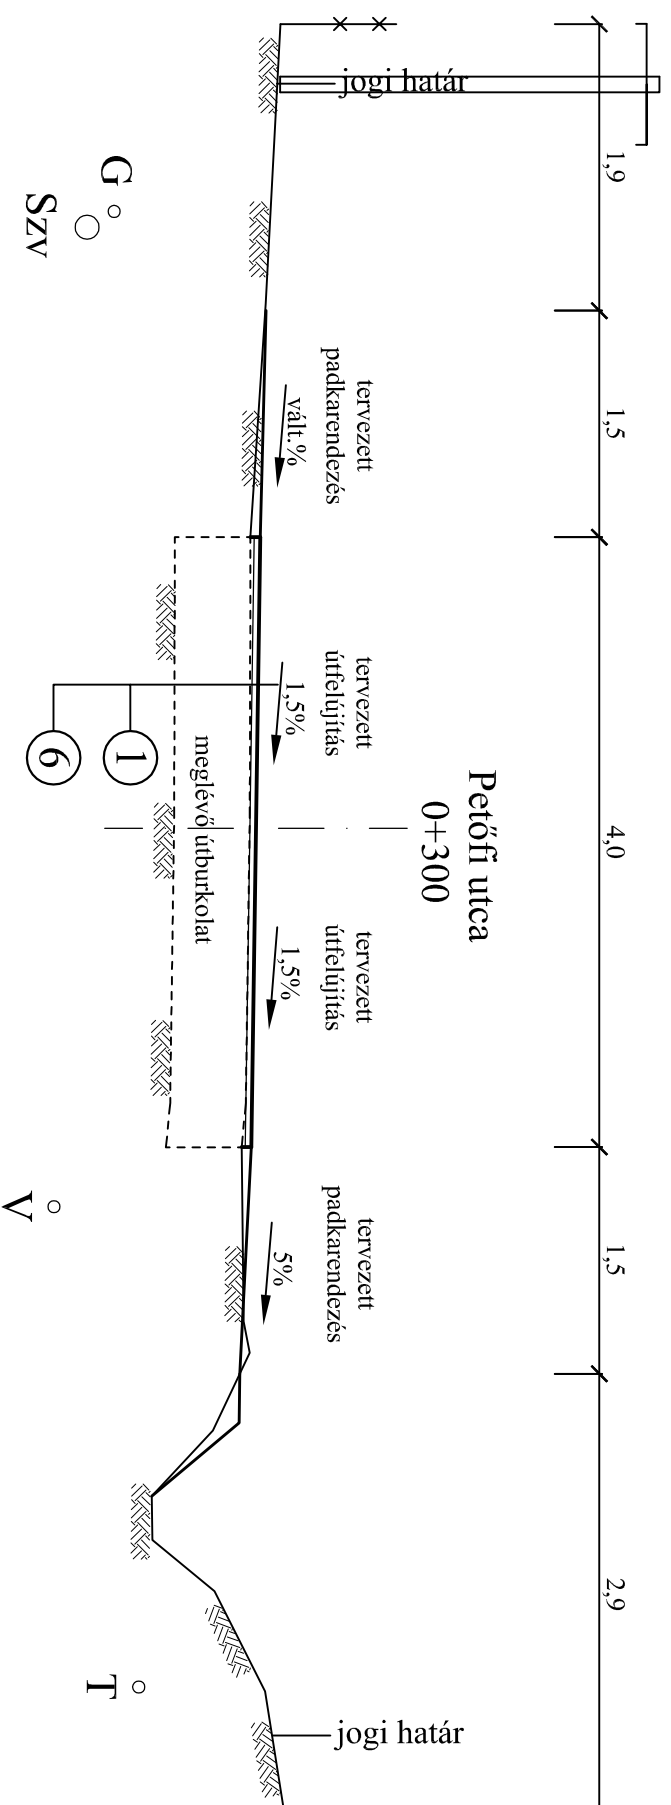

<b>mellyépterv</b> <sup>KFT</sup> MÉLYÉPÍTŐ ÉS ÉPÜLETGÉPÉSZ TERVEZŐ ÉS SZOLGÁLTATÓ		4400 NYÍREGYHÁZA SZENT ISTVÁN U. 3. II. EM. 10. TEL./FAX: (42)400-112	
Építkezés helye: <b>NYÍRTASS,          Petőfi utca</b>		Terv megnevezése: <b>Útfelújítás          Mintakeresztmetszelvevények</b>	
Műszaki vezető, tervező: <i>P. Z. G.</i> Kulcsár Gusztáv	Ügyvezető: <i>B. M.</i> Barotai György	Méretarány: M = 1 : 50	Rajtszám: U - 4
Kelt: 2021. 12.		Törzsszám: 1018/2021.	Tervfajta: E.T.